

Statinio nuotraukos

Adresas Zarasų r. sav. Zarasų m. Malūno g. 4



Unikalus Nr. 4398-6000-2020

Žymėjimas 2D 2p

Paskirtis Gydyto

Matavimų data 2017-08-17

Pavadinimas Vaikų konsultacijų poliklinika

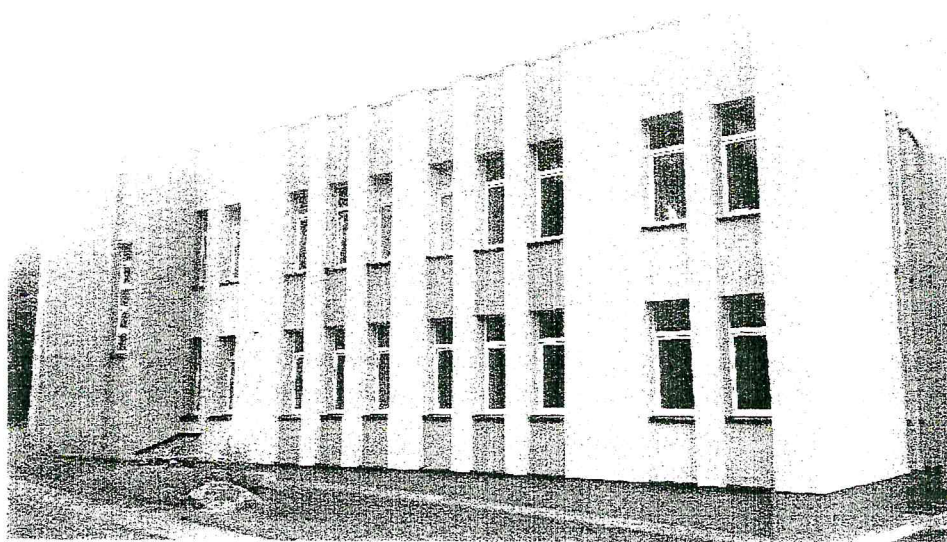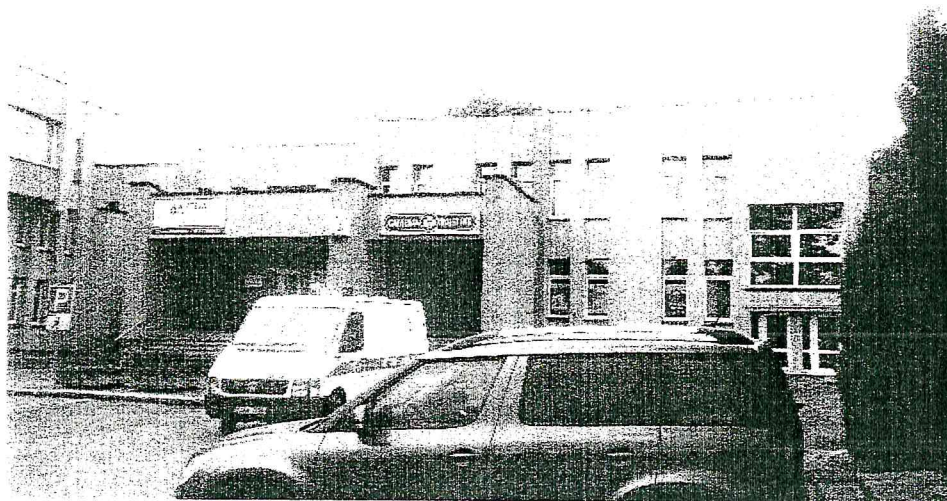


Parengė Arūnas Gelumauskas


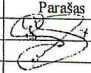
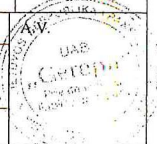
A.V.



* 1 0 7 4 2 3 0 1 6 5 *

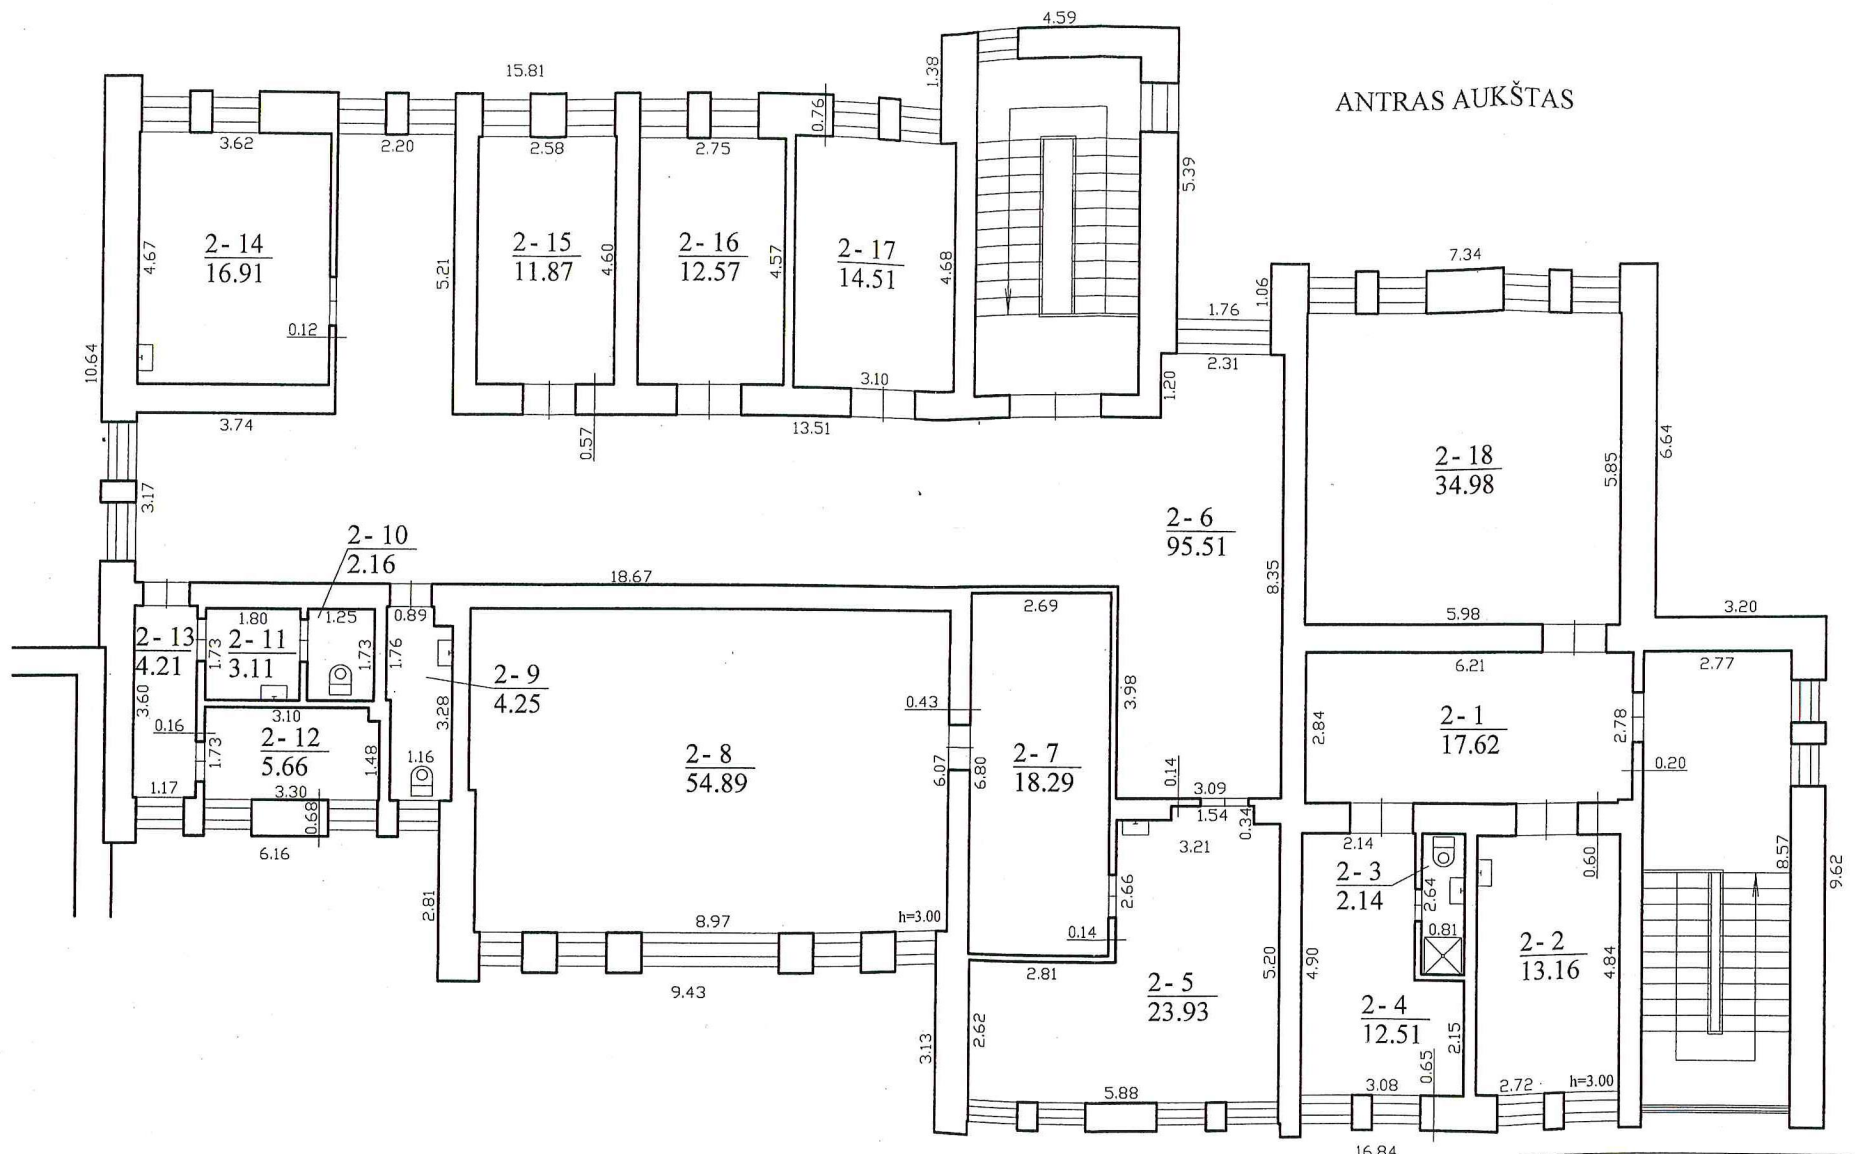

ANTRAS AUKŠTAS

		UAB "Gerepa"	
Kvalifikacijos pažymėjimo Nr. 2M-M-734 (A. Gelumausko)			
Pareigos Matininkas	V., pavardė A. Gelumauskas	Parašas 	Data 2017.08.17
ANTRO AUKŠTO PLANAS		M1:100	
Zarasų r. sav. Zarasų m. Malūno g. 4			
Sudarytas pagal 2017 08 17 kadastrinių matavimų duomenis		Pastato pažymėjimas plane: 2D 2/p	