

Statinio nuotraukos

Adresas Zarasų r. sav. Antalieptės mstl. A. Žilėno g. 1

Unikalus Nr. 4398-8008-4016

Žymėjimas 1B2p

Paskirtis Administracinė

Matavimų data 2017-02-23

Pavadinimas Administracinis pastatas




Parengė Arūnas Gelumauskas



* 1 0 7 0 4 6 9 8 0 6 *

PIRMAS AUKŠTAS

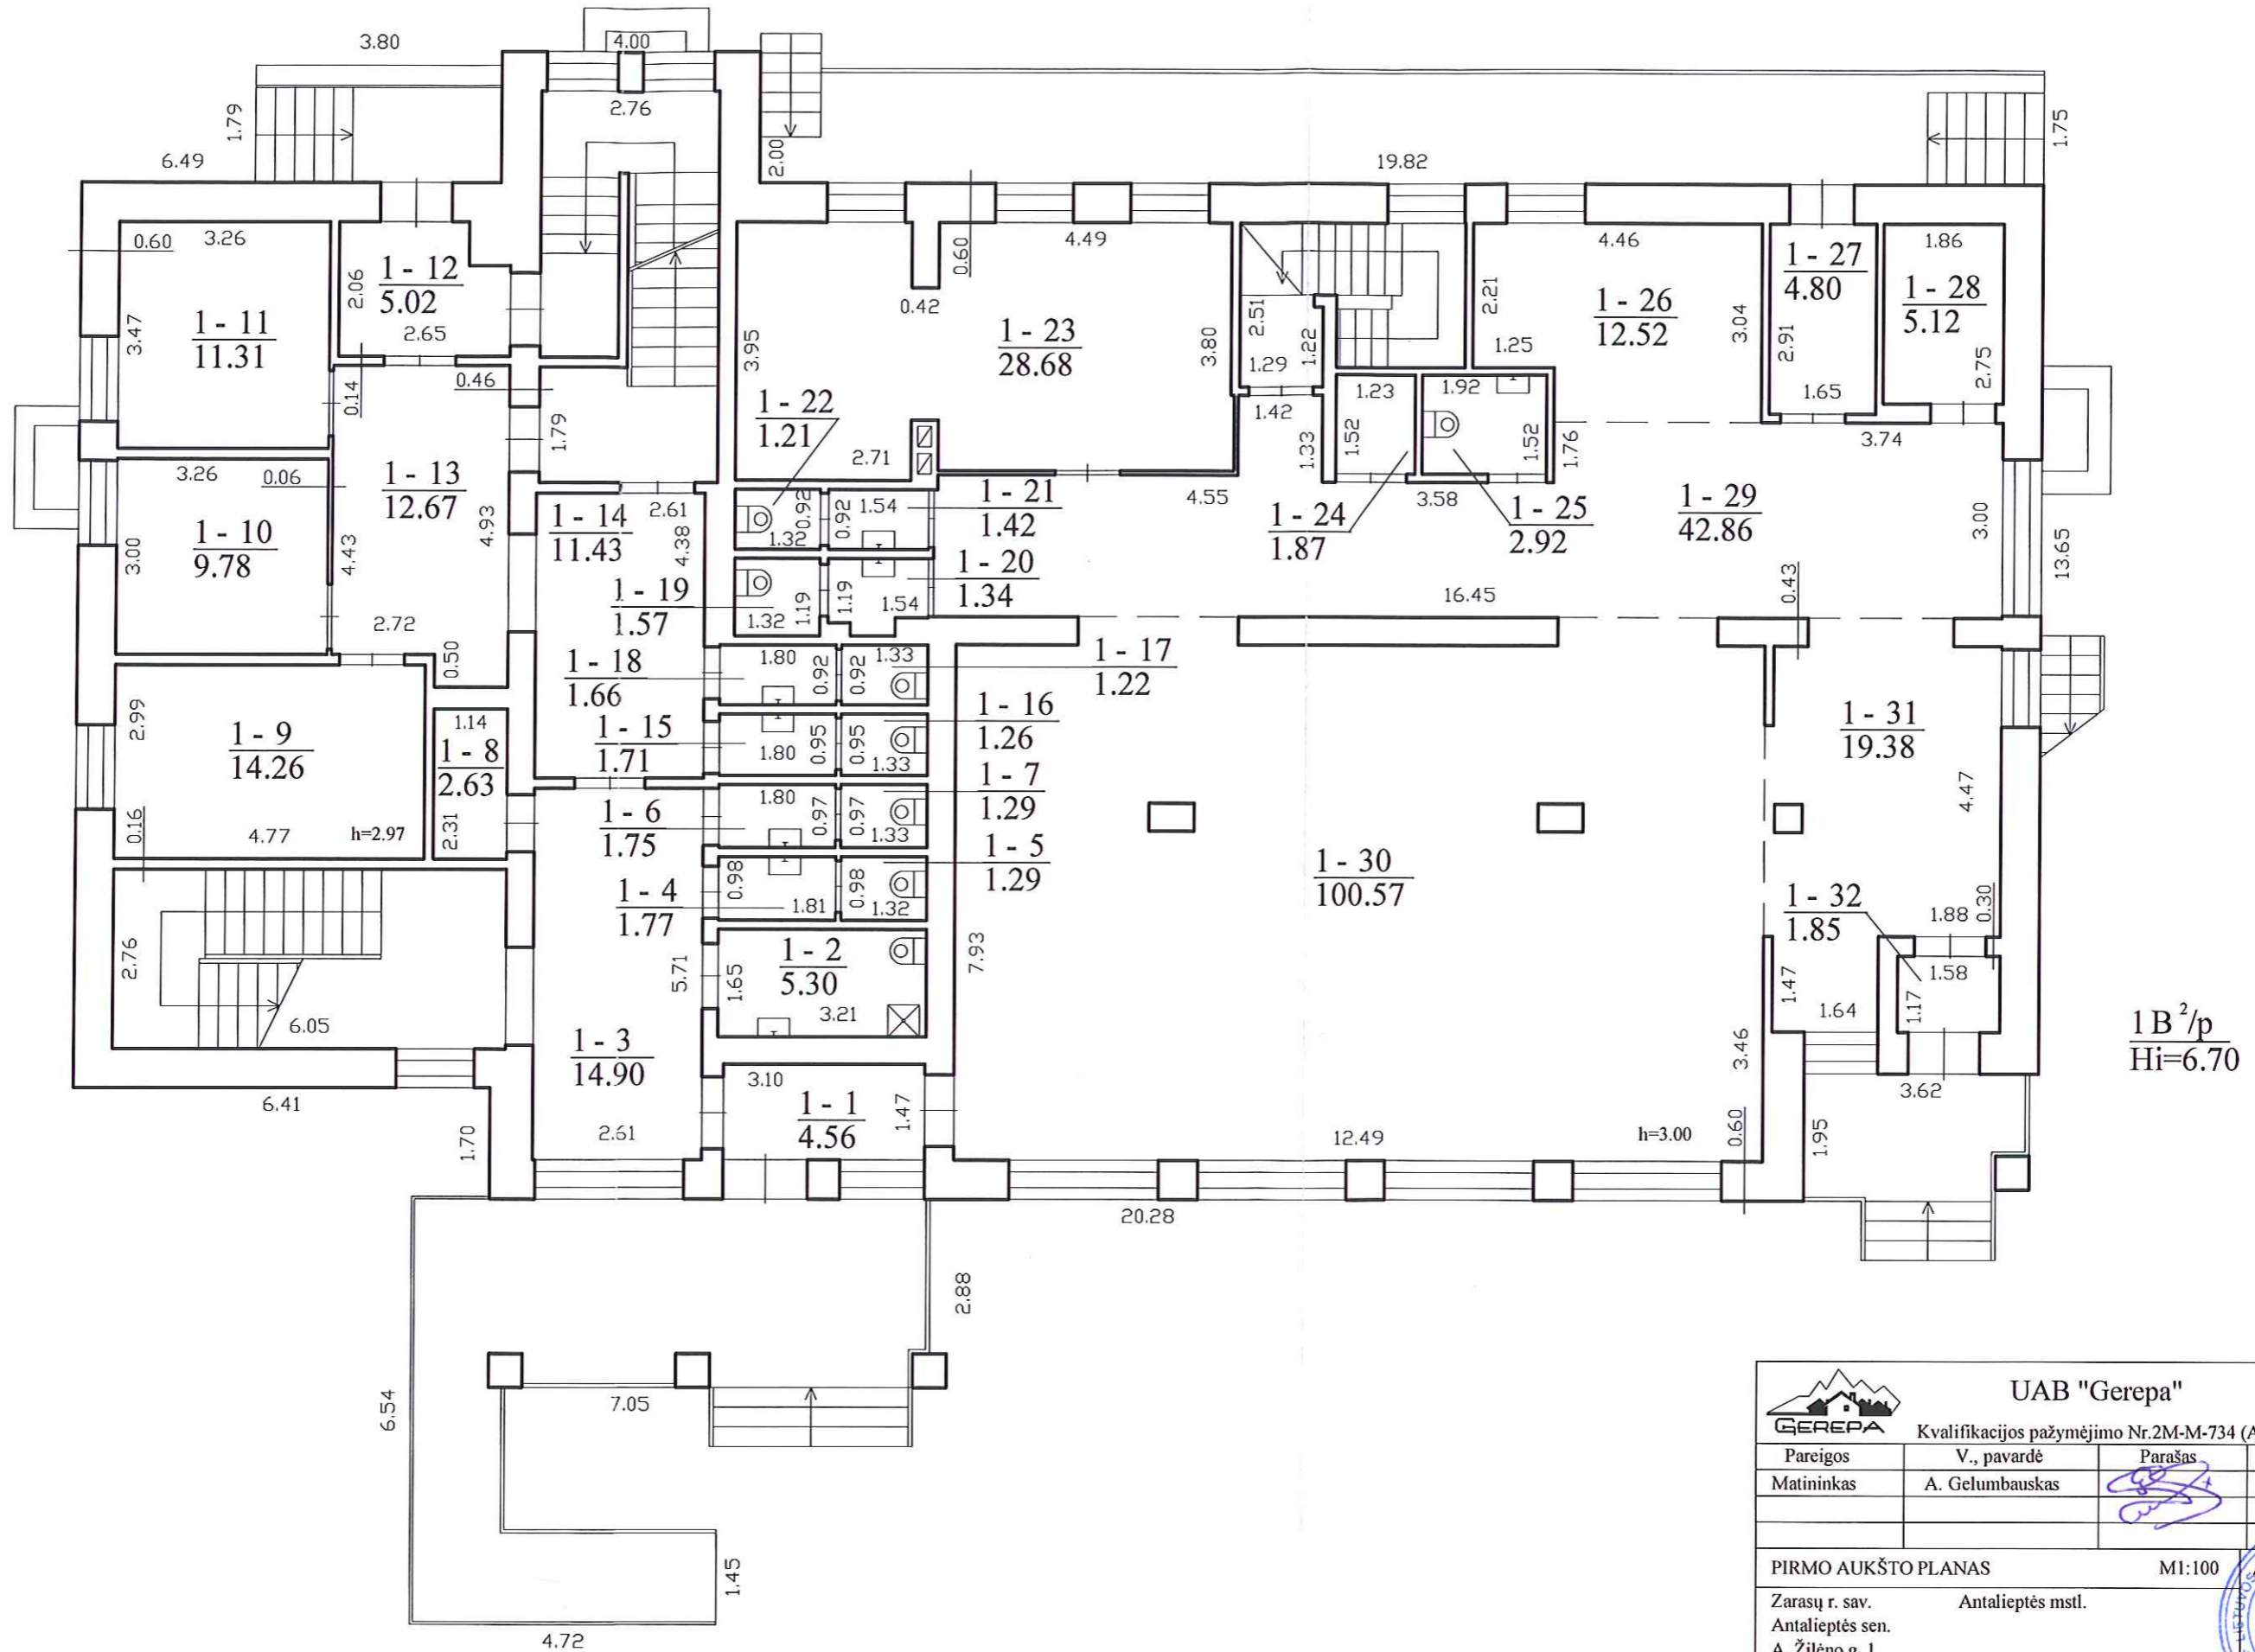

1B²/p
Hi=6.70

 <p>UAB "Gerepa"</p>			
Kvalifikacijos pažymėjimo Nr.2M-M-734 (A. Gelumausko)			
Pareigos	V., pavardė	Parašas	Data
Matininkas	A. Gelumauskas		2017.02.23
PIRMO AUKŠTO PLANAS		M1:100	A.V.
Zarasų r. sav.	Antalieptės mstl.		
Antalieptės sen.	A. Žilėno g. 1		
Sudarytas pagal 2017 02 23 kadastrinių matavimų duomenis	Pastato pažymėjimas plane: 1B 2/p		

