


ZARASŲ M. SENTIKIŲ KAPINĖS

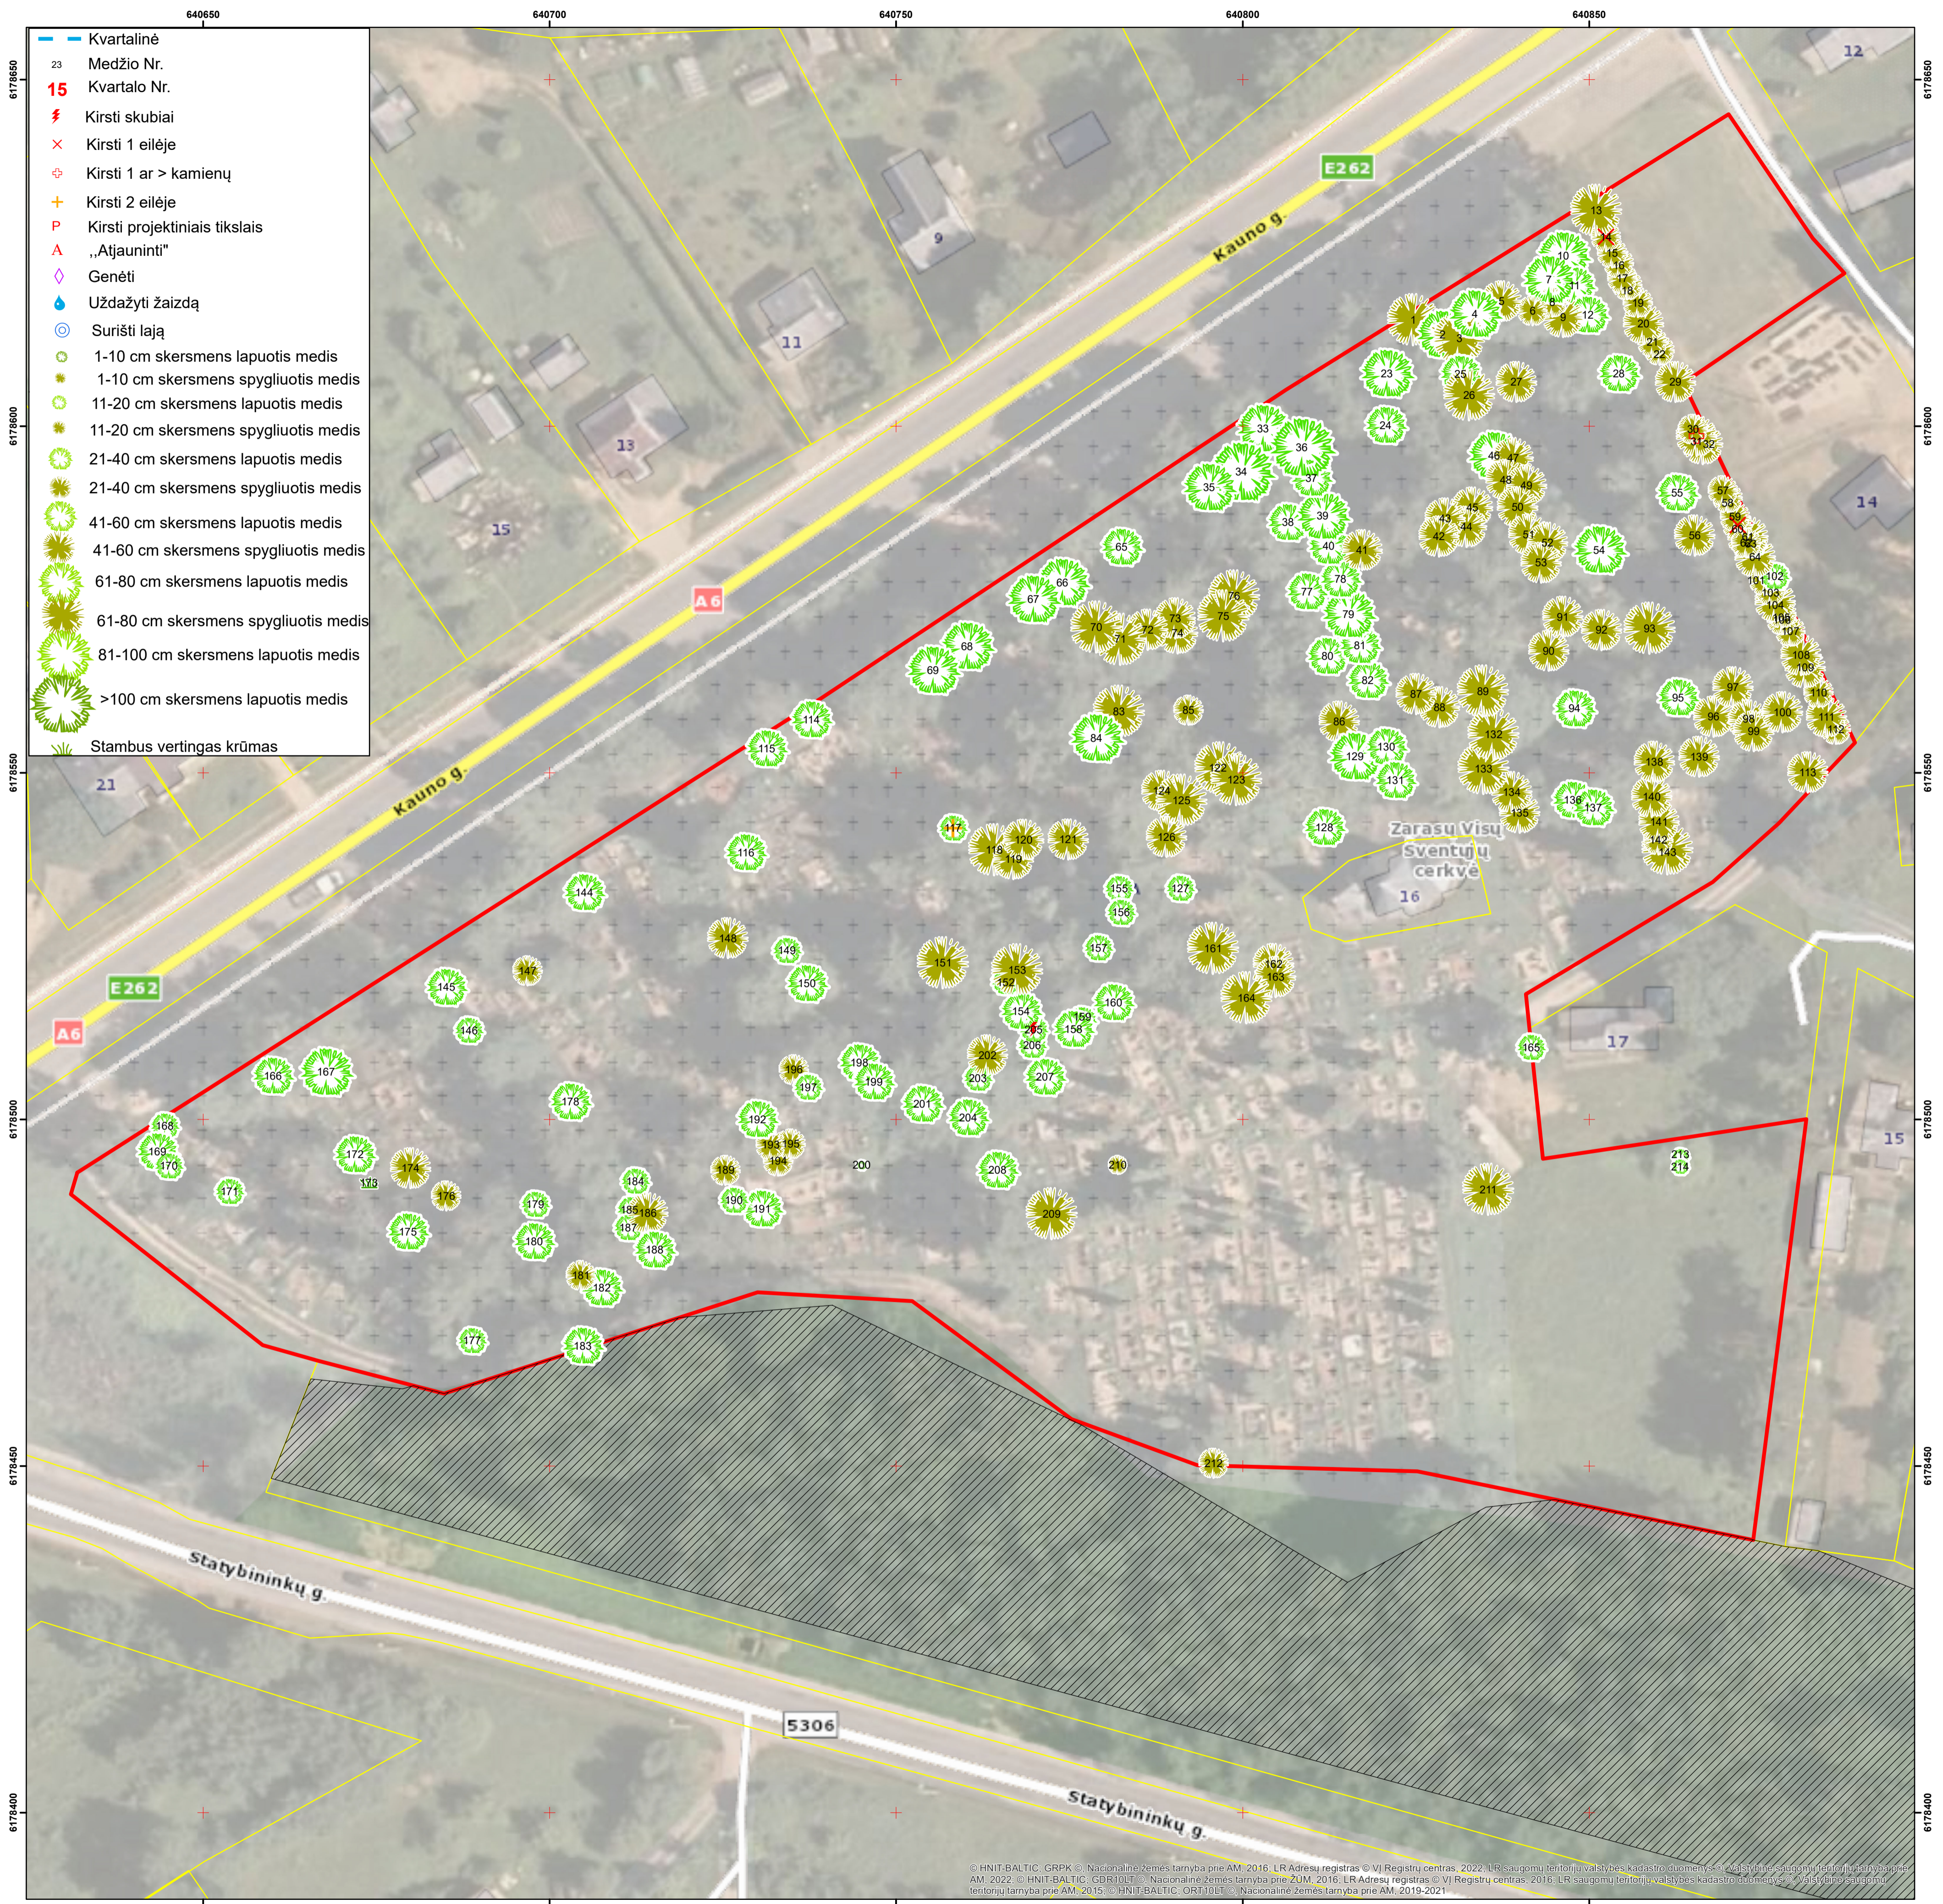

- Kvartalinė
- 23 Medžio Nr.
- 15 Kvartalo Nr.
- ⚡ Kirsti skubiai
- × Kirsti 1 eilėje
- + Kirsti 1 ar > kamienų
- + Kirsti 2 eilėje
- P Kirsti projektiniais tikslais
- ▲ „Atjauninti“
- ◇ Genėti
- 💧 Uždažyti žaizdą
- ⊙ Surišti lają
- 1-10 cm skersmens lapuotis medis
- 1-10 cm skersmens spygliuotis medis
- 11-20 cm skersmens lapuotis medis
- 11-20 cm skersmens spygliuotis medis
- 21-40 cm skersmens lapuotis medis
- 21-40 cm skersmens spygliuotis medis
- 41-60 cm skersmens lapuotis medis
- 41-60 cm skersmens spygliuotis medis
- 61-80 cm skersmens lapuotis medis
- 61-80 cm skersmens spygliuotis medis
- 81-100 cm skersmens lapuotis medis
- >100 cm skersmens lapuotis medis
- Stambus vertingas krūmas

© HNIT-BALTIC, GRPK © Nacionalinė žemės tarnyba prie AM, 2016. LR Adresų registras © VĮ Registrų centras, 2022. LR saugomų teritorijų valstybės kadastro duomenys © Valstybinės saugomų teritorijų tarnyba prie AM, 2022. © HNIT-BALTIC, GDR10LT © Nacionalinė žemės tarnyba prie AM, 2016. LR Adresų registras © VĮ Registrų centras, 2016. LR saugomų teritorijų valstybės kadastro duomenys © Valstybinės saugomų teritorijų tarnyba prie AM, 2015. © HNIT-BALTIC, ORT10LT © Nacionalinė žemės tarnyba prie AM, 2019-2021



M 1 : 500



UAB „Želdynų vizija“, 2024
Projekto vadovas dr. Julius Bačkaitis