
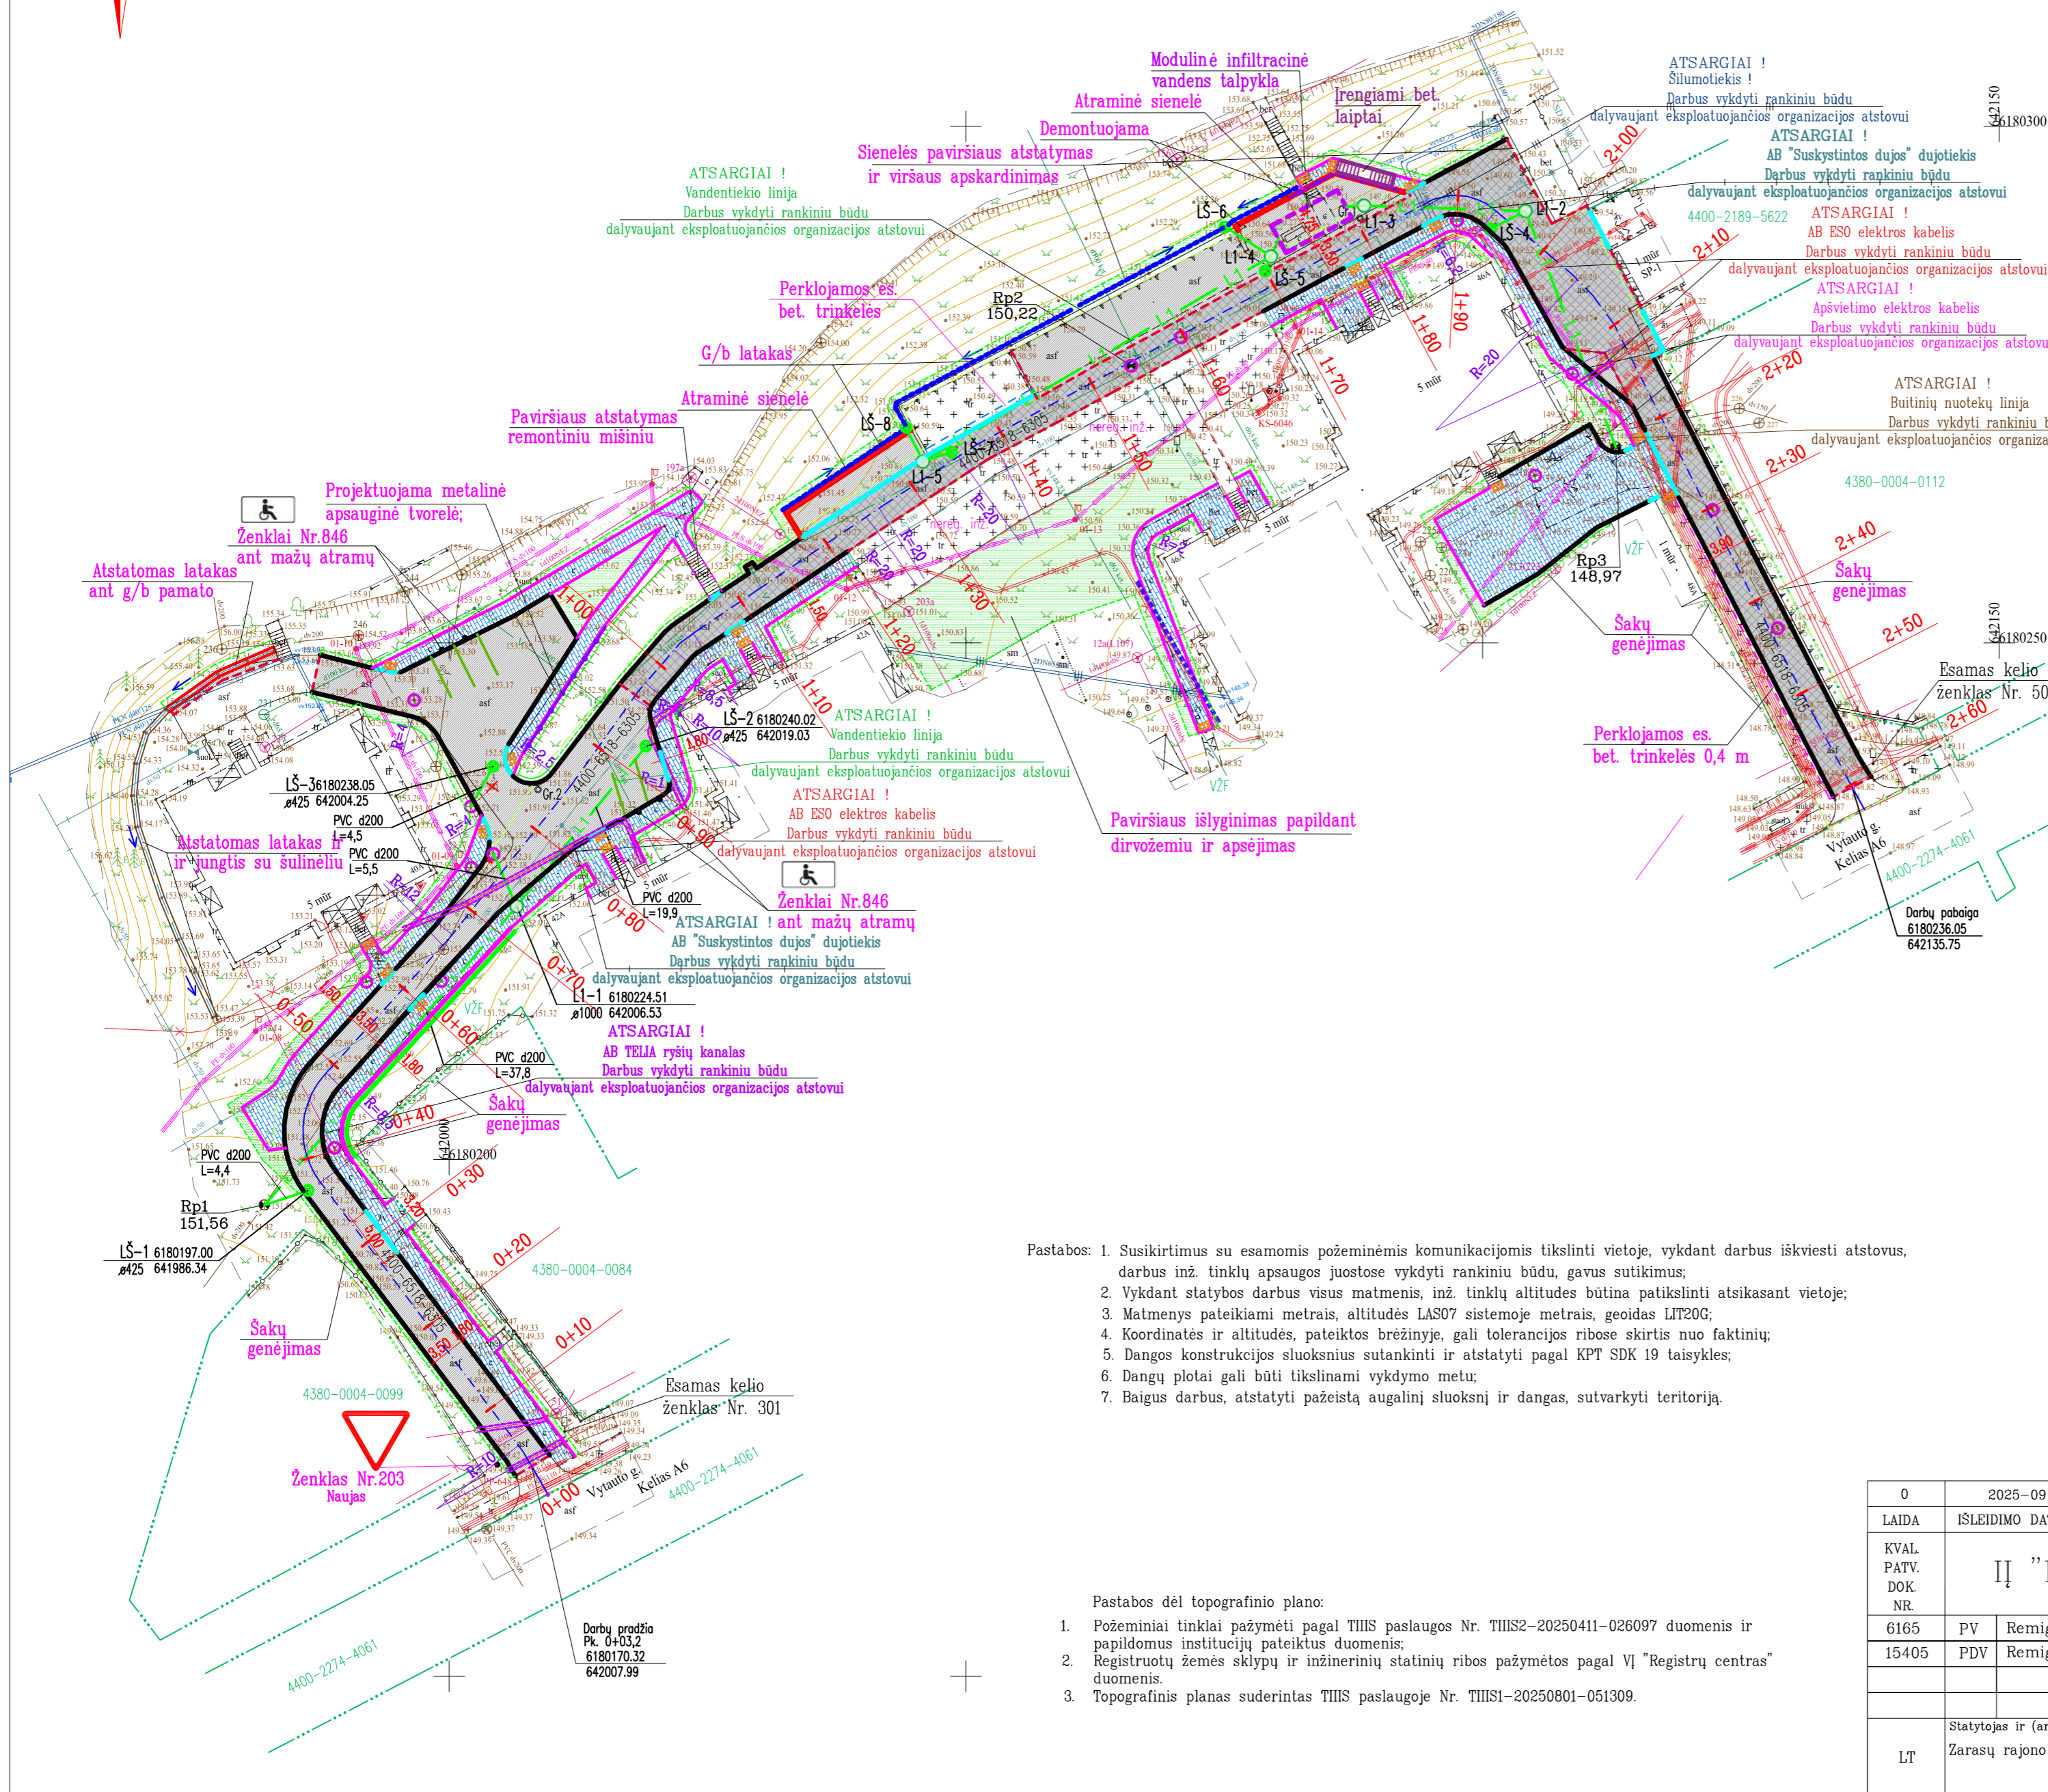


Objekto vietos schema

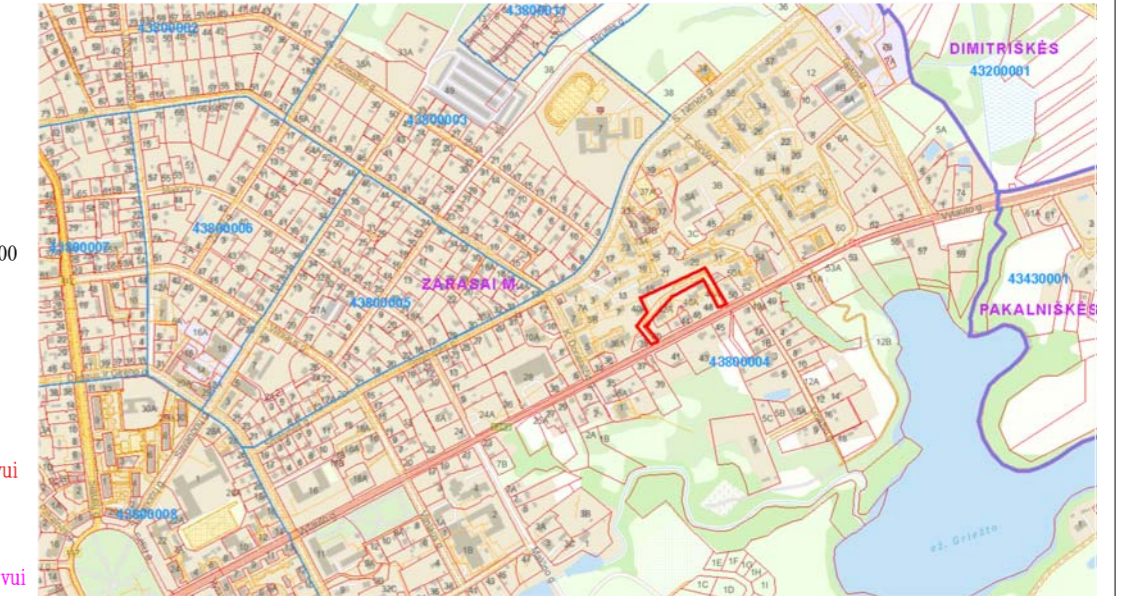

- SUTARTINIAI ŽENKLAI**
- Žemės sklypų kadastrinės ribos;
 - Galiojanti topografinė suotraukos riba;
 - Registruoto inžinerinio statinio riba;
 - Remontuojamos gatvės dalies asies linija;
 - Projektuojami betoniniai gatvės bordiūrai. Link nužemintų bordiūrų perėjimas 1,0 m;
 - Projektuojami nužeminti bet. gatvės bordiūrai;
 - Projektuojami betoniniai vejos bordiūrai;
 - Asfalto dangos riba;
 - Projektuojama betoninių trinkelų danga;
 - Projektuojami silpnaregių perspėjimo įrenginiai;
 - Projektuojama asfalto danga;
 - Projektuojamas es. asfalto dangos atnaujinimas;
 - Projektuojamas planiravimas, užpildymas ir apšėjimas;
 - Šulinių iškėlimas iki projektinių dangų paviršiaus;
 - Rezervinis vamzdis HDPE tipo, kabelio apsaugos vamzdis;
 - Proj. PVC 110/100 sudėtinis
 - L1 Projektuojamas paviršinių nuotekų šalinimo tinklas;
 - L1-4 Projektuojamas paviršinių nuotekų šulinys;
 - L1-4 Projektuojamas paviršinių nuotekų surinkimo šulinėlis su grotelėmis

- Pastabos:
- Susikirtimus su esamomis požeminėmis komunikacijomis tikslinti vietoje, vykdant darbus iškviešti atstovus, darbus inž. tinklų apsaugos juostose vykdyti rankiniu būdu, gavus sutikimus;
 - Vykdant statybos darbus visus matmenis, inž. tinklų altitudes būtina patikslinti atsikasant vietoje;
 - Matmenys pateikiami metrais, altitudes LAS07 sistemoje metrais, geoidas LIT20G;
 - Koordinatės ir altitudes, pateiktos brėžinyje, gali tolerancijos ribose skirtis nuo faktinių;
 - Dangos konstrukcijos sluoksnius sutankinti ir atstatyti pagal KPT SDK 19 taisykles;
 - Dangų plotai gali būti tikslinami vykdymo metu;
 - Baigus darbus, atstatyti pažeistą augalinį sluoksnį ir dangas, sutvarkyti teritoriją.

- Pastabos dėl topografinio plano:
- Požeminiai tinklai pažymėti pagal THIS paslaugos Nr. THIS2-20250411-026097 duomenis ir papildomus institucijų pateiktus duomenis;
 - Registruotų žemės sklypų ir inžinerinių statinių ribos pažymėtos pagal VI "Registru centras" duomenis.
 - Topografinis planas suderintas THIS paslaugoje Nr. THIS1-20250801-051309.

| | | | |
|----------------------|---|---|---|
| 0 | 2025-09 | Statybą leidžiančiam dokumentui | |
| LAI DA | ISLEIDIMO DATA | LAIDOS STATUSAS. KEITIMO PRIEŽASTIS (JEI TAIKOMA) | |
| KVAL. PATV. DOK. NR. | IĮ "PRIMEGA" | | Statinio projekto pavadinimas |
| 6165 | PV | Remigijus Pužas | Vytauto g., Zarasų m. (ZR7508) kiemo aikštelės kapitalinio remonto techninio darbo projekto projekciniai pasiūlymai |
| 15405 | PDV | Remigijus Pužas | Dokumento pavadinimas |
| | | | PROJEKTYNIŲ PASIŪLYMŲ PLANAS |
| | | | MI: 500 |
| | | | Laida |
| | | | 0 |
| LT | Statytojas ir (arba) užsakovas | Dokumento žymuo | |
| | Zarasų rajono savivaldybės administracija | PRI 25-08-PP-BR1 | |
| | | | Lapas |
| | | | Lapų |
| | | | 1 |
| | | | 1 |